


## OBAVIJEST O NAMJERI POSTAVLJANJA SVJETLOVODNE DISTRIBUCIJSKE MREŽE

Sukladno odredbi članka 8. Pravilnika o svjetlovodnim distribucijskim mrežama (NN 57/2014), Telemach Hrvatska d.o.o. objavljuje namjeru postavljanja svjetlovodne distribucijske mreže na području Grada Zagreba.

Investitor	Telemach Hrvatska d.o.o., Josipa Marohnića 1, 10000 Zagreb, OIB: 70133616033
Područje/teritorij obuhvata planirane svjetlovodne distribucijske mreže u km <sup>2</sup> SDM (km <sup>2</sup> )	0,02 km <sup>2</sup>
Broj postojećih i planiranih stanova, poslovnih prostora, javnih i drugih subjekata na području obuhvata/teritoriju obuhvata u skladu s dokumentima prostornog plana	716
Adresa distribucijskog čvora	DČ 7, Lovinčićeva 5; ormar u objektu na etaži -1
Vrsta (sadrži aktivnu/pasivnu opremu) distribucijskog čvora	Pasivni
Planirana veličina prostora distribucijskog čvora	1 m <sup>2</sup>
Planirani kapacitet svjetlovodne distribucijske mreže (broj svjetlovodnih niti)	864
Planirani datum početka postavljanja	25.06.2024.
Planirani datum završetka postavljanja	31.12.2026.
Pristup i korištenje SDM-a: Mjesečna naknada za korištenje svjetlovodne niti od DČ do korisnika, uključujući i dio instalacije u zgradi	7,96 EUR
Mjesečna naknada za najam prostora u distribucijskom čvoru za smještaj pasivne opreme (djelitelja, kazeta itd.)	9,95 EUR
Zagreb, 25.04.2024.	

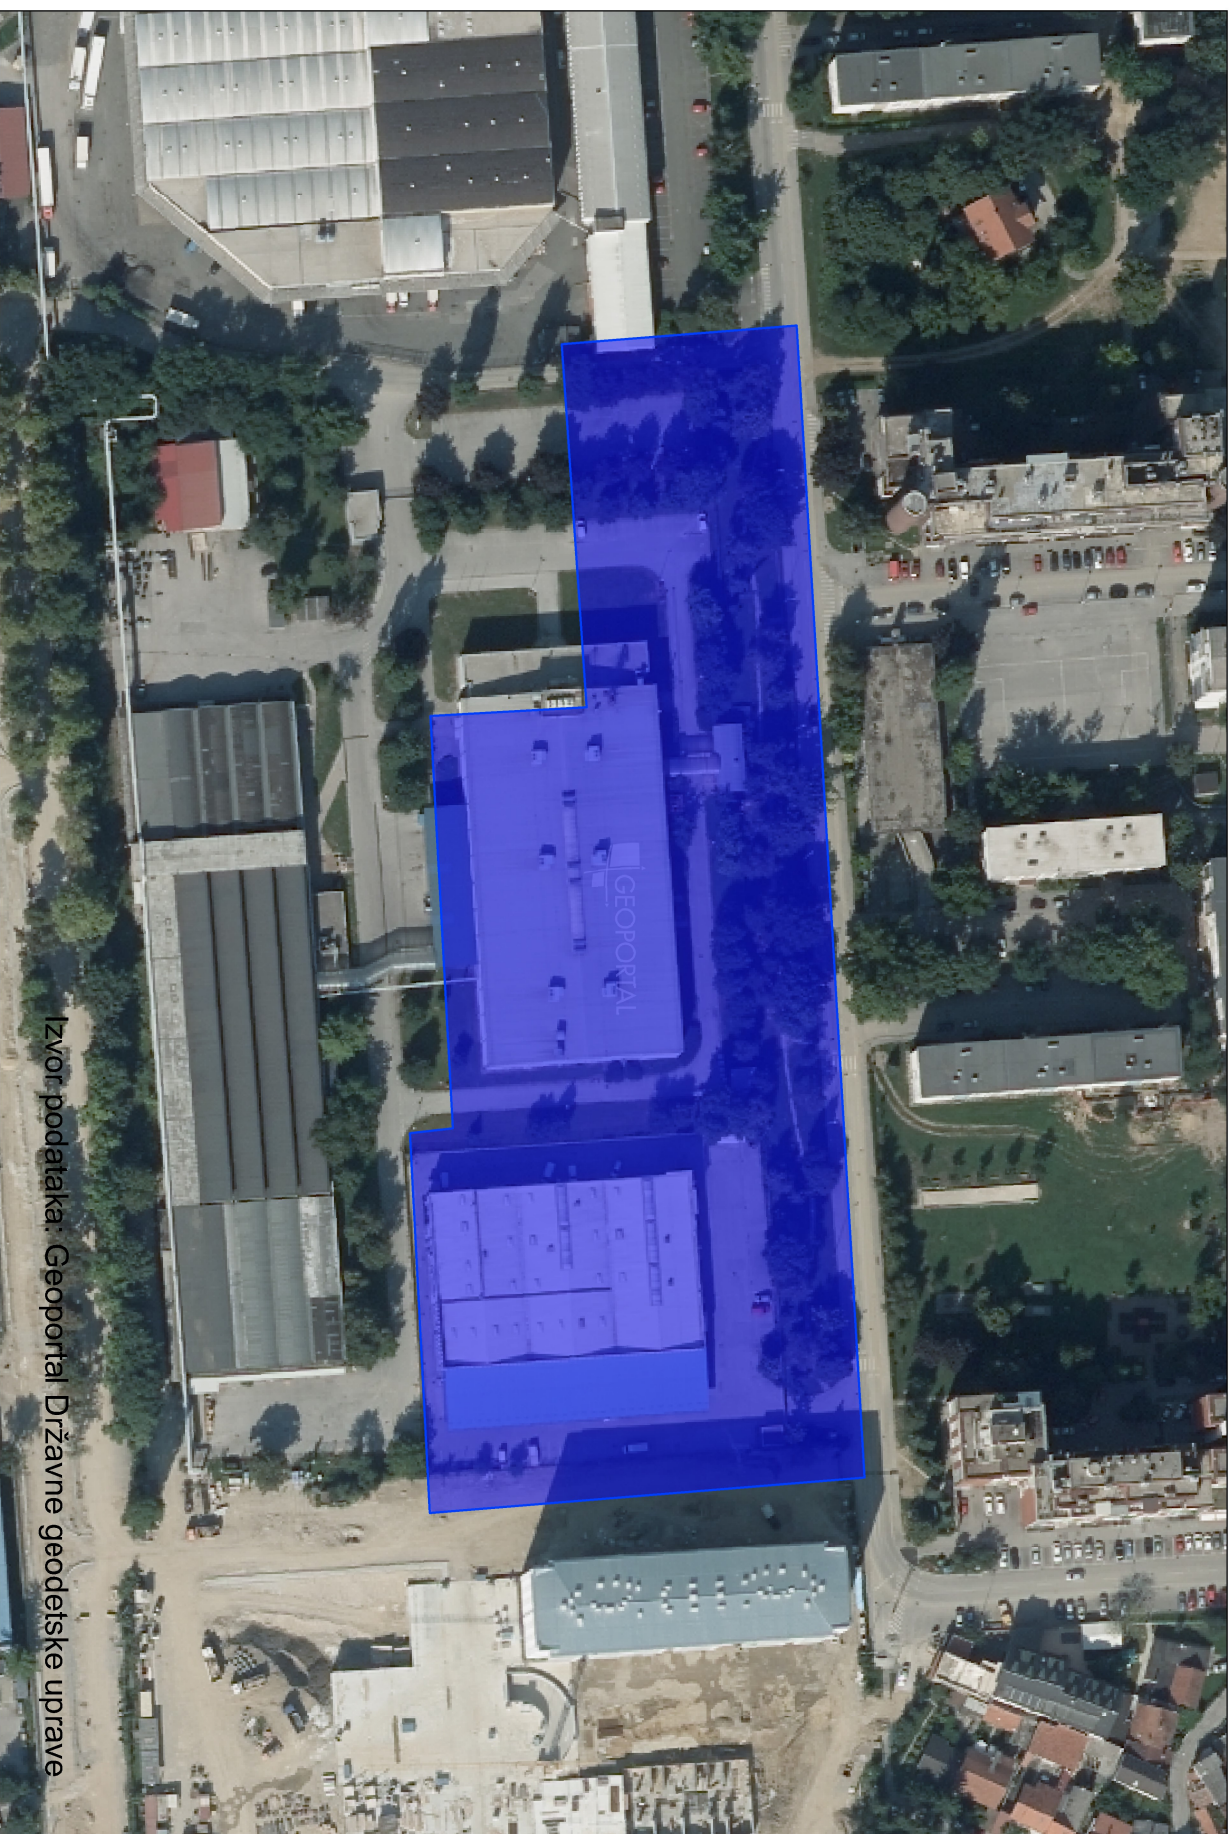

Izvor podataka: Geoportal Državne geodetske uprave