


## OBAVIJEST O NAMJERI POSTAVLJANJA SVJETLOVODNE DISTRIBUCIJSKE MREŽE

Sukladno odredbi članka 8. Pravilnika o svjetlovodnim distribucijskim mrežama (NN 57/2014), Telemach Hrvatska d.o.o. objavljuje namjeru postavljanja svjetlovodne distribucijske mreže na području Osijeka.

|  |  |
|--|--|
| Investitor   | Telemach Hrvatska d.o.o., Josipa Marohnića 1, 10000 Zagreb, OIB: 70133616033 |
| Područje/teritorij obuhvata planirane svjetlovodne distribucijske mreže u km <sup>2</sup> SDM (km <sup>2</sup> )   | 0,15 km <sup>2</sup>   |
| Broj postojećih i planiranih stanova, poslovnih prostora, javnih i drugih subjekata na području obuhvata/teritoriju obuhvata u skladu s dokumentima prostornog plana | 973  |
| Adresa distribucijskog čvora   | DČ 15, Gornjodravaska obala 88; vanjski ormarić                              |
| Vrsta (sadrži aktivnu/pasivnu opremu) distribucijskog čvora  | Pasivni  |
| Planirana veličina prostora distribucijskog čvora  | 1 m <sup>2</sup>   |
| Planirani kapacitet svjetlovodne distribucijske mreže (broj svjetlovodnih niti)  | 1200   |
| Planirani datum početka postavljanja   | 26.06.2023.  |
| Planirani datum završetka postavljanja   | 31.12.2023.  |
| Pristup i korištenje SDM-a: Mjesečna naknada za korištenje svjetlovodne niti od DČ do korisnika, uključujući i dio instalacije u zgradi                              | 7,96 EUR   60,00 KN  |
| Mjesečna naknada za najam prostora u distribucijskom čvoru za smještaj pasivne opreme (djelitelja, kazeta itd.)  | 9,95 EUR   75,00 KN  |

Zagreb, 25.04.2023.

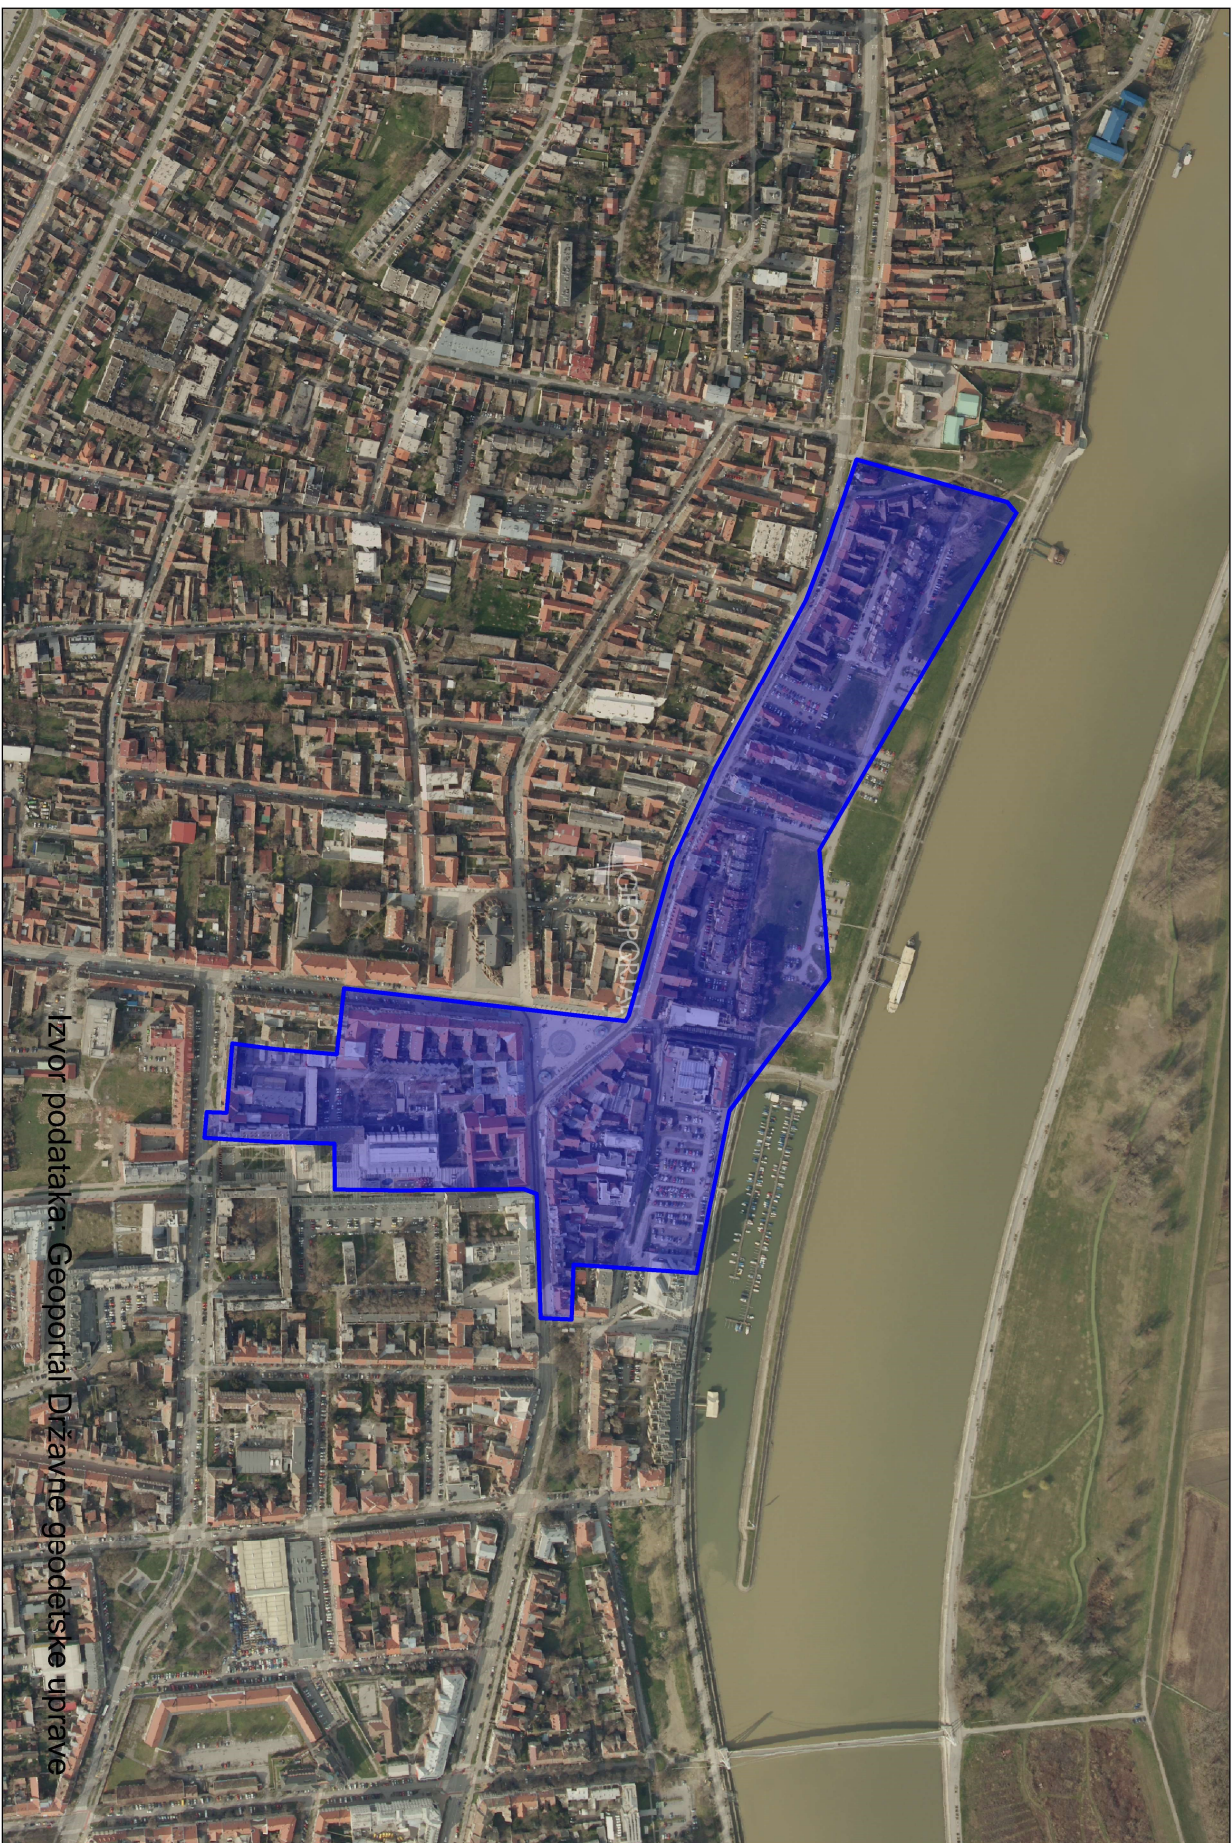

IZVOR PODATAKA: Geoportál Državne geodetske uprave