


OBAVIJEST O NAMJERI POSTAVLJANJA SVJETLOVODNE DISTRIBUCIJSKE MREŽE

Sukladno odredbi članka 8. Pravilnika o svjetlovodnim distribucijskim mrežama (NN 57/2014), Telemach Hrvatska d.o.o. objavljuje namjeru postavljanja svjetlovodne distribucijske mreže na području Jarun, Zagreb

| | |
|---|------------------------------------------------------------------------------|
| Investitor | Telemach Hrvatska d.o.o., Josipa Marohnića 1, 10000 Zagreb, OIB: 70133616033 |
| Područje/teritorij obuhvata planirane svjetlovodne distribucijske mreže u km ² SDM (km ²) | 0,17 km ² |
| Broj postojećih i planiranih stanova, poslovnih prostora, javnih i drugih subjekata na području obuhvata/teritoriju obuhvata u skladu s dokumentima prostornog plana | 962 |
| Adresa distribucijskog čvora | DČ 21, Ulica Bernarda Vukasa 27; vanjski ormarić |
| Vrsta (sadrži aktivnu/pasivnu opremu) distribucijskog čvora | Pasivni |
| Planirana veličina prostora distribucijskog čvora | 1 m ² |
| Planirani kapacitet svjetlovodne distribucijske mreže (broj svjetlovodnih niti) | 1200 |
| Planirani datum početka postavljanja | 07.06.2022. |
| Planirani datum završetka postavljanja | 31.12.2023. |
| Pristup i korištenje SDM-a: Mjesečna naknada za korištenje svjetlovodne niti od DČ do korisnika, uključujući i dio instalacije u zgradi | 65,30 kn |
| Mjesečna naknada za najam prostora u distribucijskom čvoru za smještaj pasivne opreme (djelitelja, kazeta itd.) | 75,00 kn |

Zagreb, 07.04.2022.

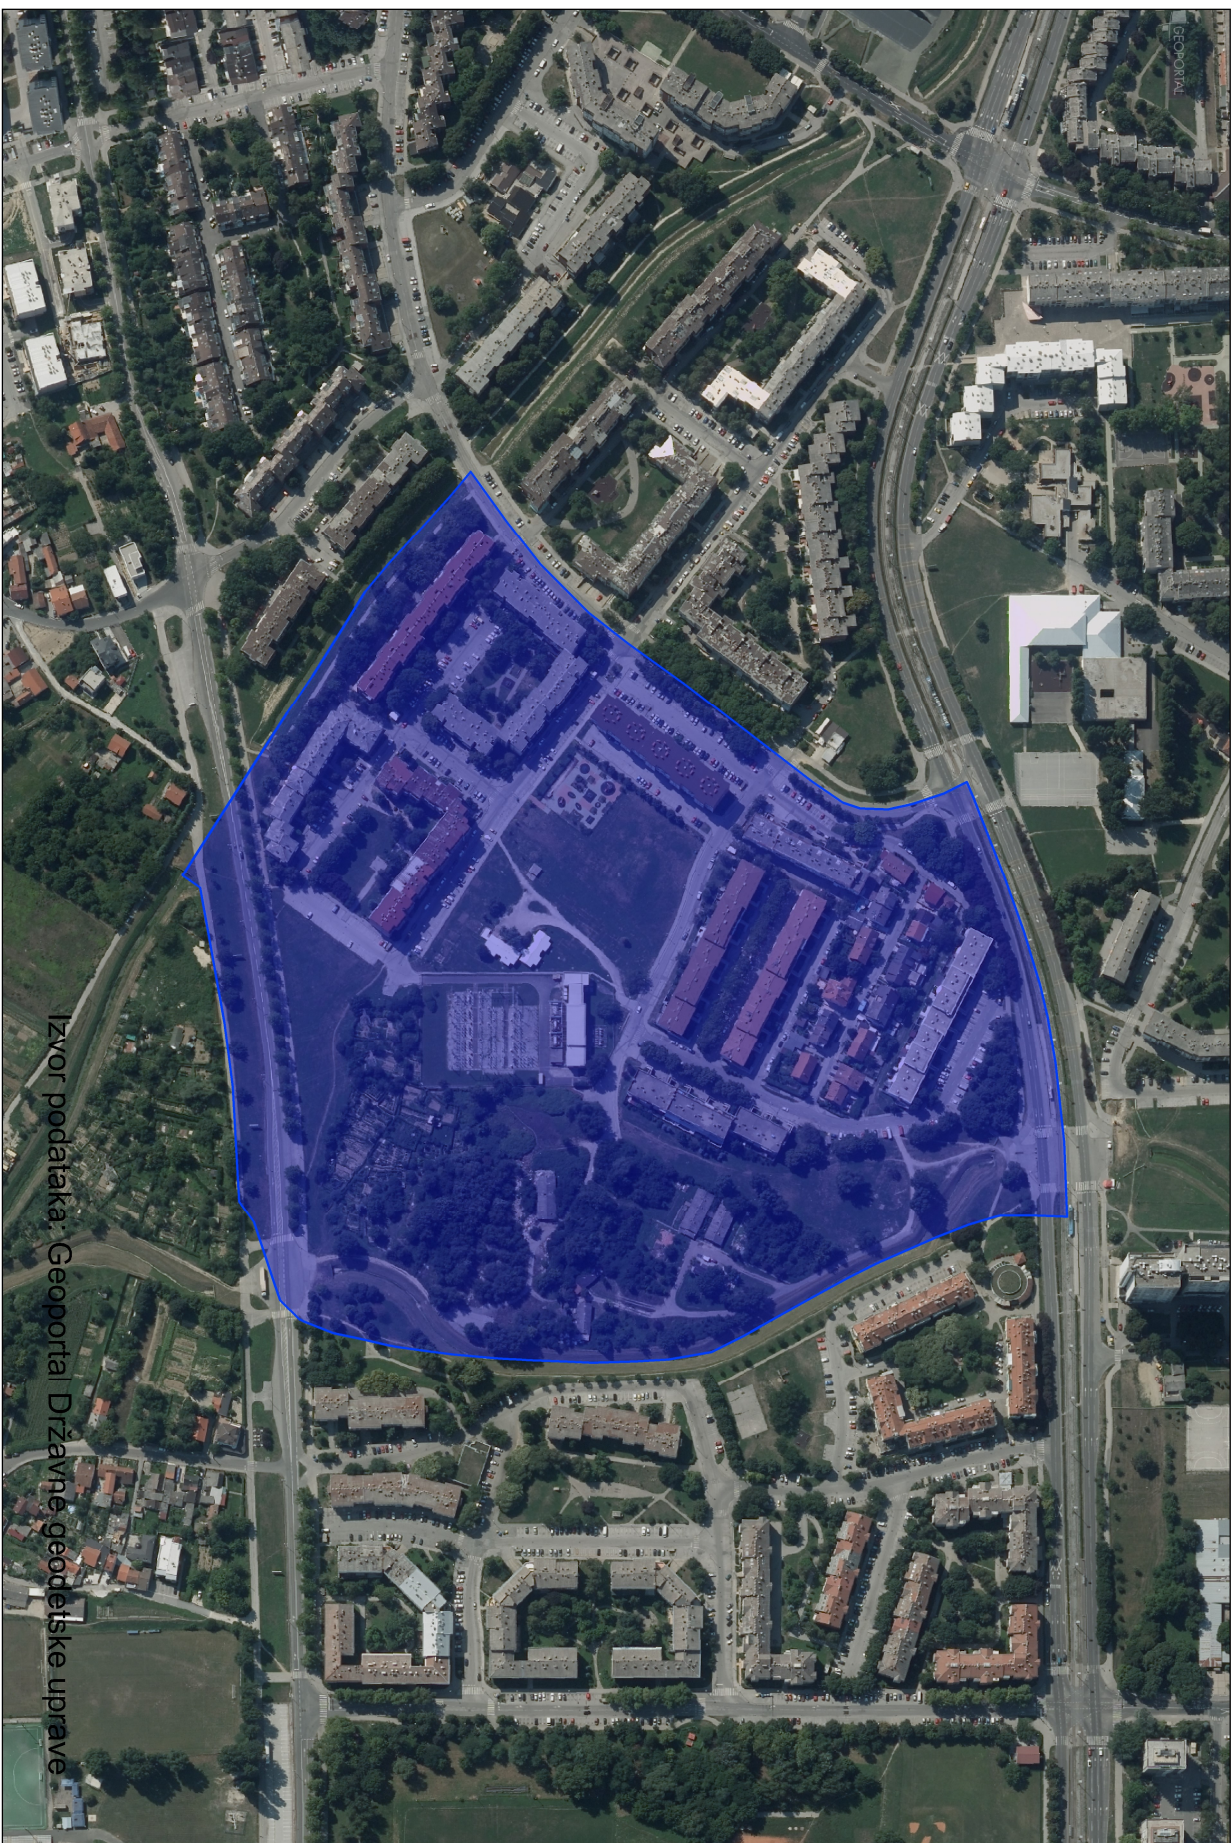

Izvor podataka: Geoportal Državne geodetske uprave