


OBAVIJEST O NAMJERI POSTAVLJANJA SVJETLOVODNE DISTRIBUCIJSKE MREŽE

Sukladno odredbi članka 8. Pravilnika o svjetlovodnim distribucijskim mrežama (NN 57/2014), Telemach Hrvatska d.o.o. objavljuje namjeru postavljanja svjetlovodne distribucijske mreže na području Sloboštine, Zagreb

Investitor	Telemach Hrvatska d.o.o., Josipa Marohnića 1, 10000 Zagreb, OIB: 70133616033
Područje/teritorij obuhvata planirane svjetlovodne distribucijske mreže u km ² SDM (km ²)	0,31 km ²
Broj postojećih i planiranih stanova, poslovnih prostora, javnih i drugih subjekata na području obuhvata/teritoriju obuhvata u skladu s dokumentima prostornog plana	768
Adresa distribucijskog čvora	DČ 16, Oreškovićeve ulica 21; vanjski ormarić
Vrsta (sadrži aktivnu/pasivnu opremu) distribucijskog čvora	Pasivni
Planirana veličina prostora distribucijskog čvora	1 m ²
Planirani kapacitet svjetlovodne distribucijske mreže (broj svjetlovodnih niti)	926
Planirani datum početka postavljanja	25.03.2022.
Planirani datum završetka postavljanja	31.12.2023.
Pristup i korištenje SDM-a: Mjesečna naknada za korištenje svjetlovodne niti od DČ do korisnika, uključujući i dio instalacije u zgradi	95,00 kn
Mjesečna naknada za najam prostora u distribucijskom čvoru za smještaj pasivne opreme (djelitelja, kazeta itd.)	75,00 kn

Zagreb, 25.1.2022.

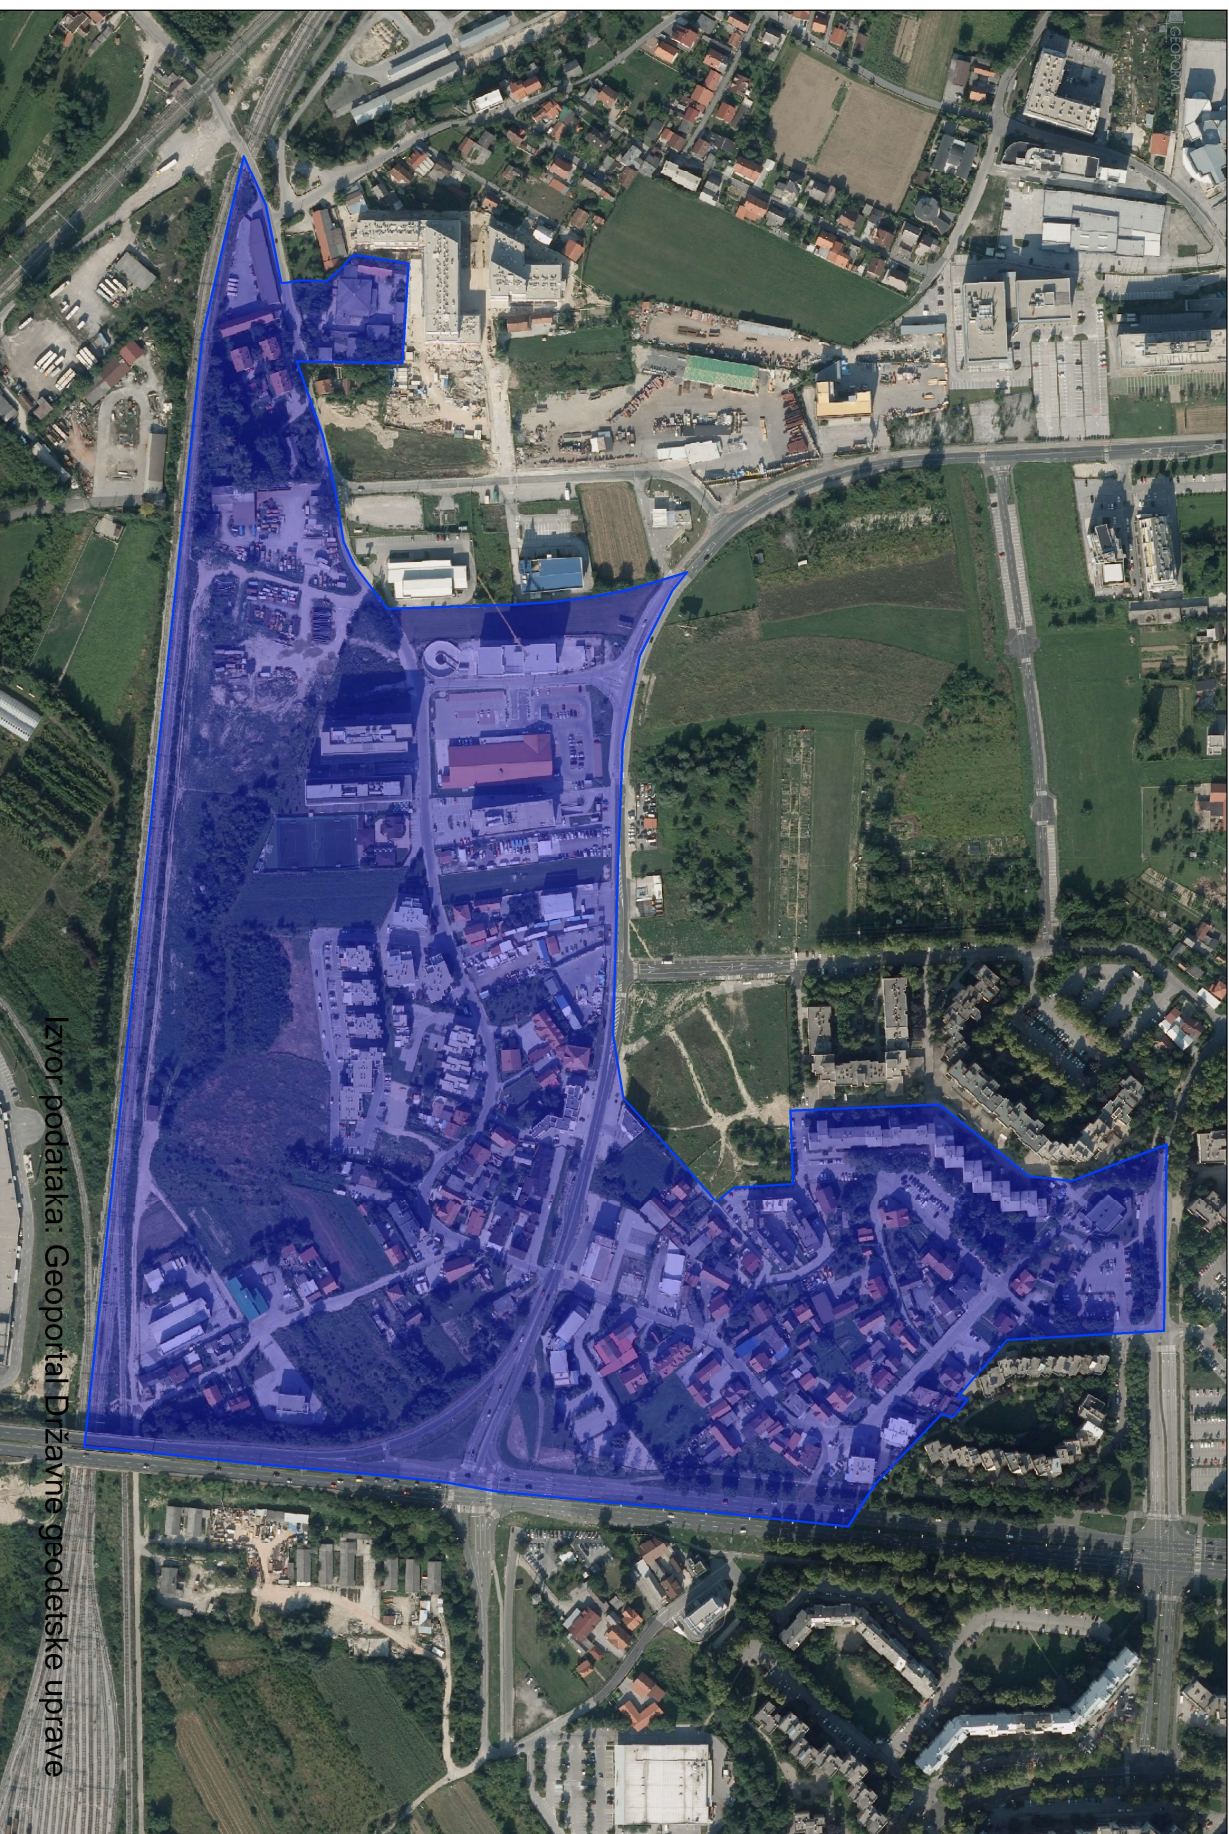

Izvor podataka: Geoportal Državne geodetske uprave